


# План благоустройства

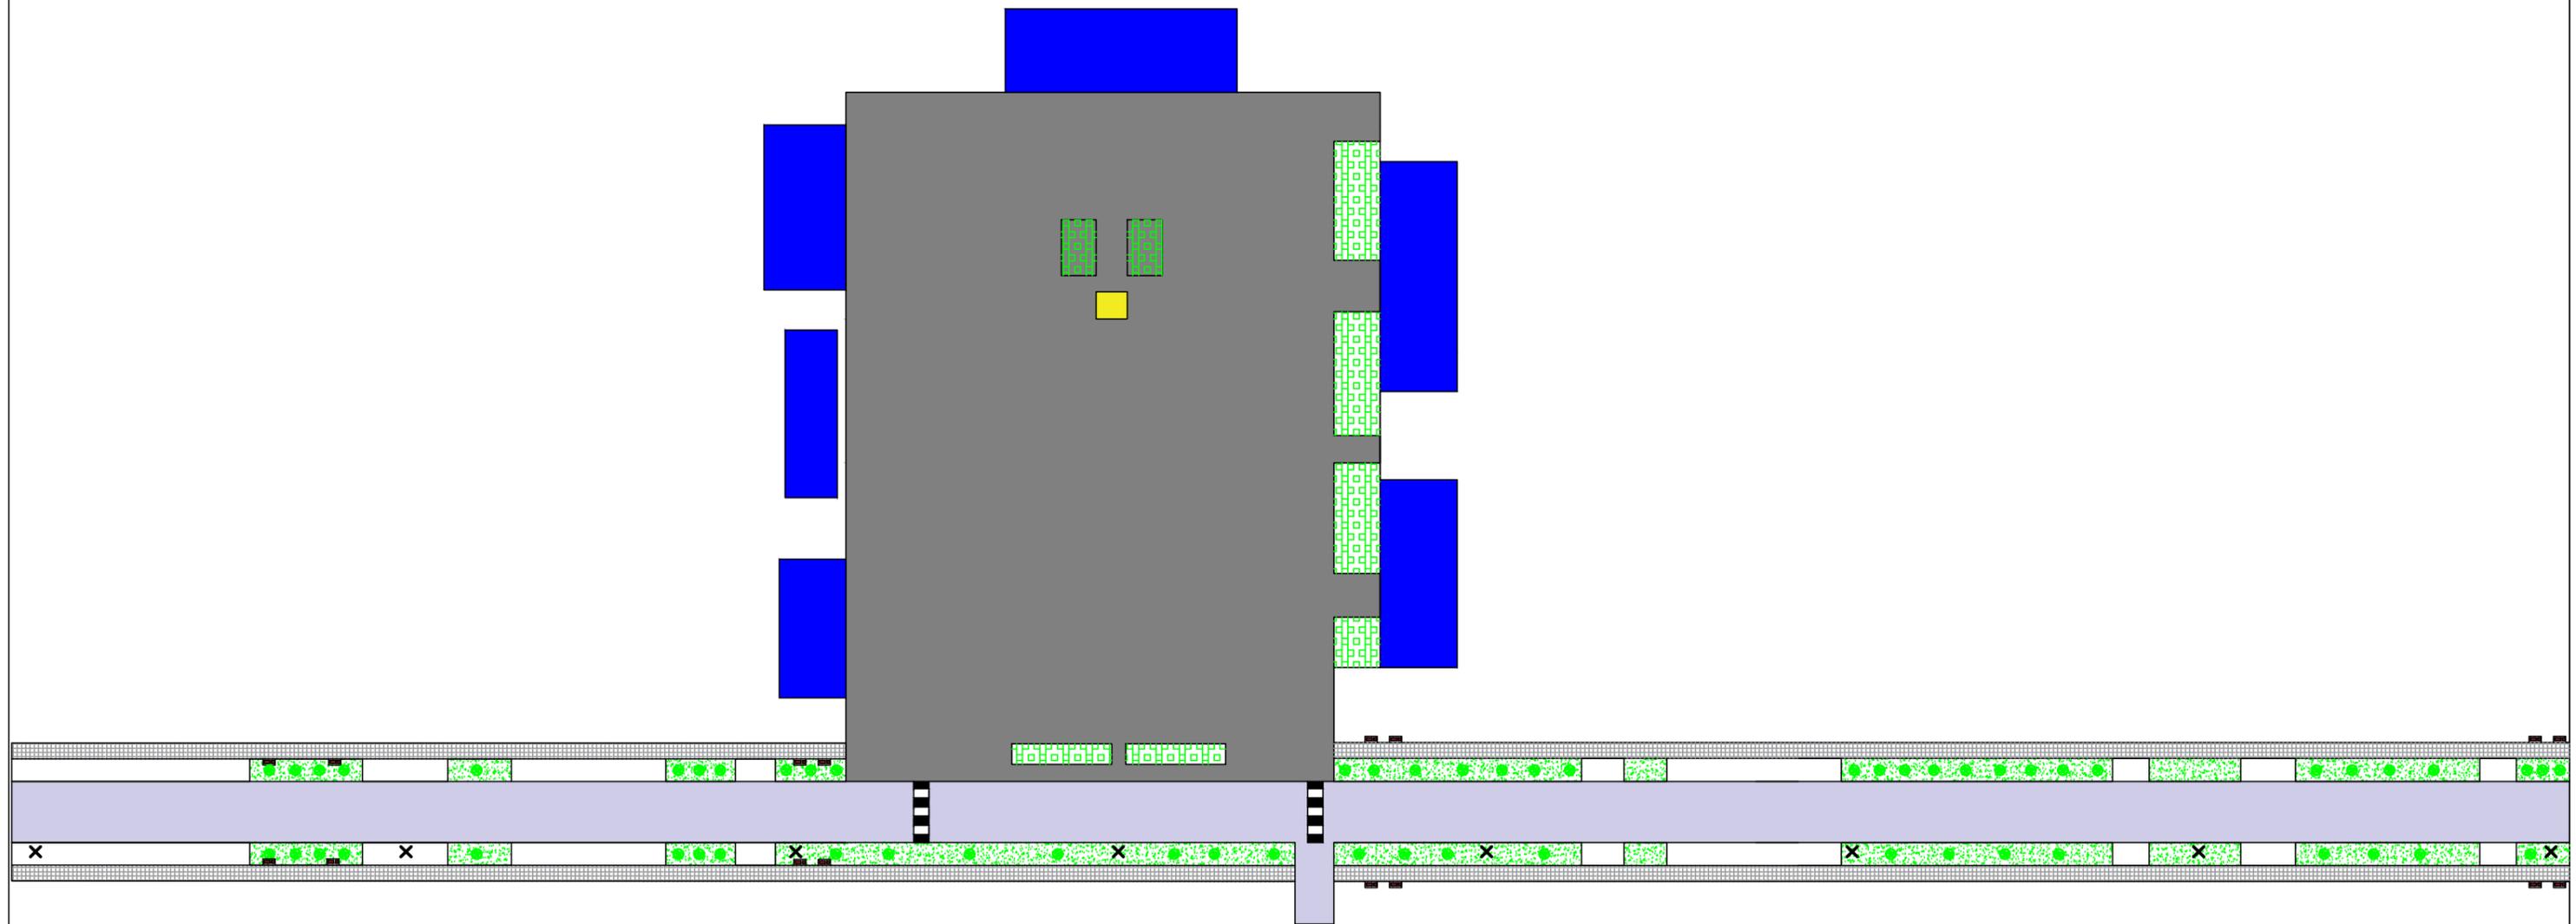

## Условные обозначения:

× Фонарь

⊗ Деревья (Рябина)

■ Асфальтовое покрытие

▤ Зебра

■ Урна

■ Зеленая зона

■ Памятник

■ Клумба

■ Скамейка

■ Тротуарная плитка

■ Здания

■ Дорога