


Схема благоустройства тротуарной зоны

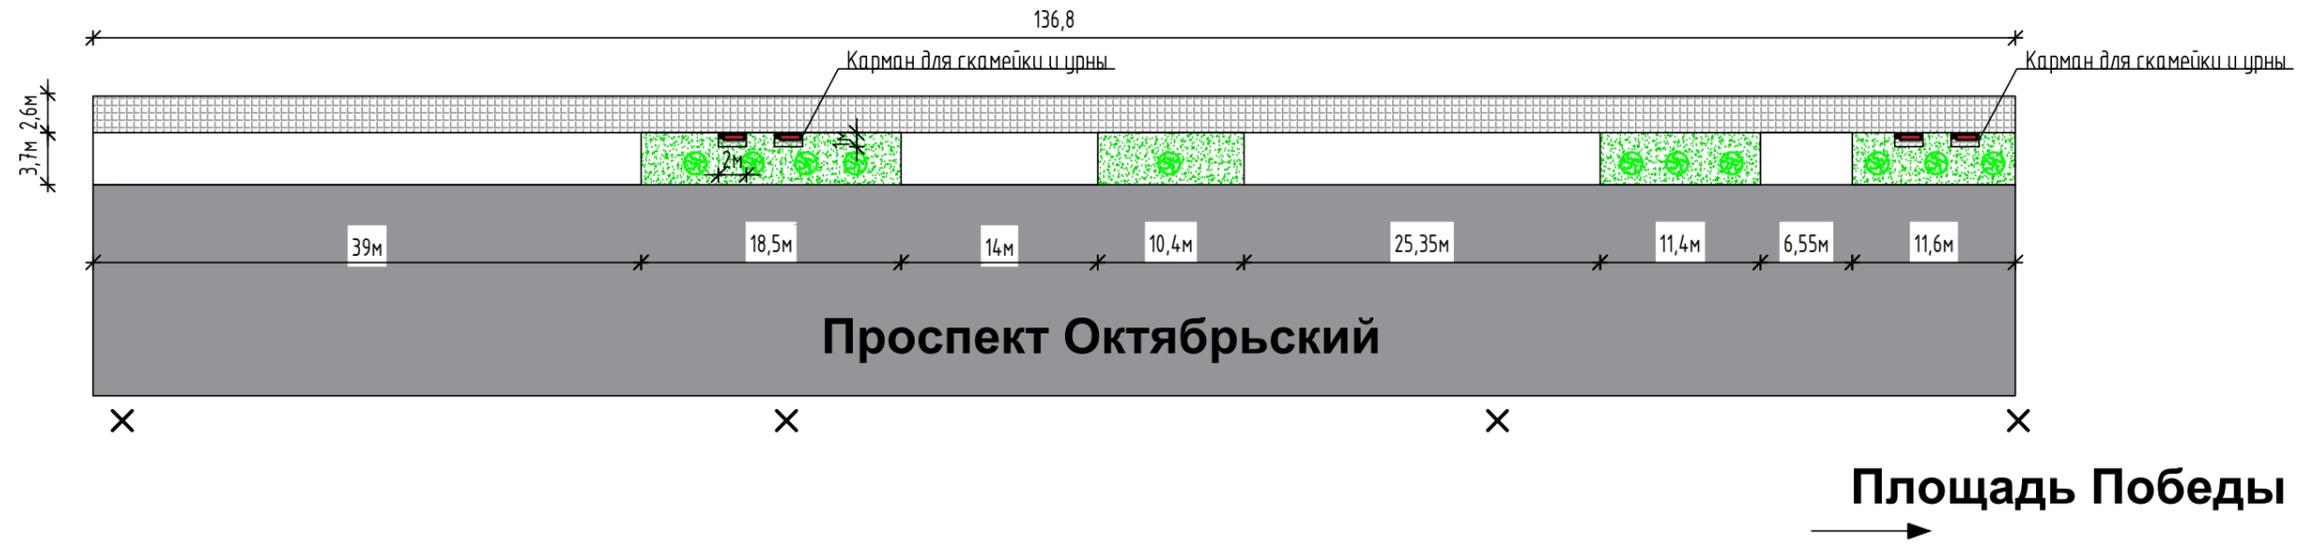

Условные обозначения:

- × Фонарь
- Урна
- Скамейка
- ⊗ Деревья (Рябина)
- Зеленая зона
- Тротуарная плитка